


東員町商工会館2F 第一研修室 研修室机・椅子等配置図

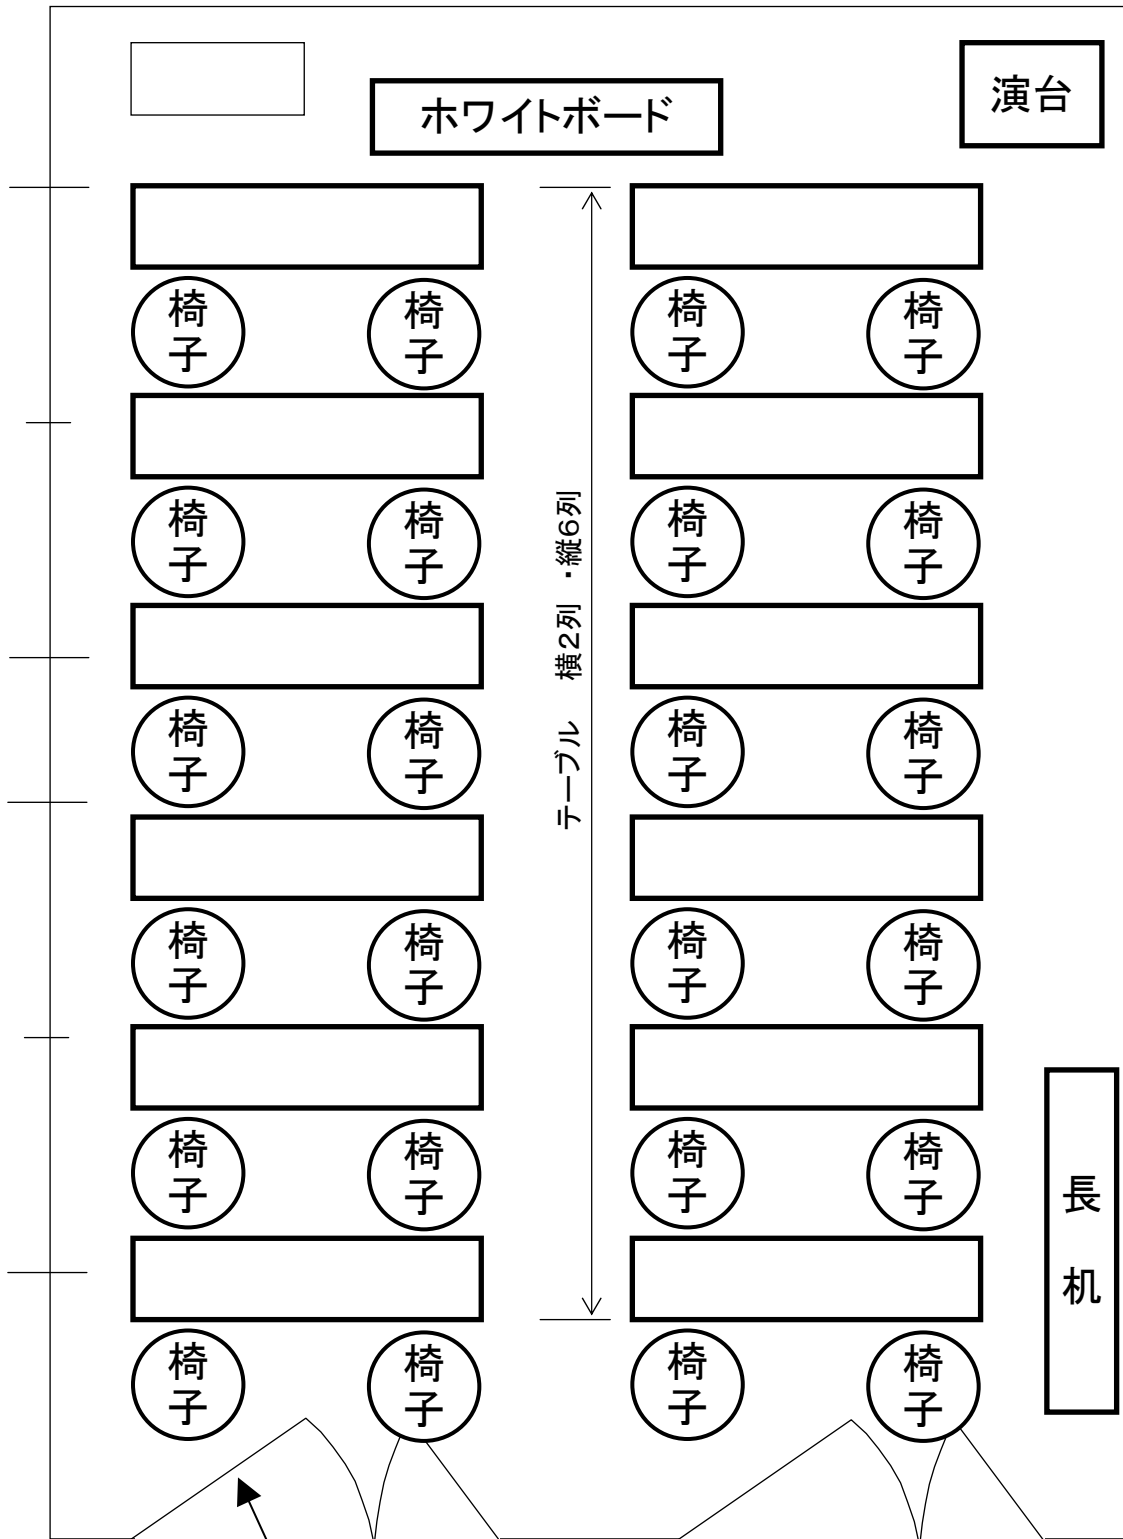

こちらの扉は通常時締切

防火扉

【お願い】

防火扉の前に物を置かないでください